


- LE NUOVE CENTRALITÀ
- IL TESSUTO CONSOLIDATO
- I NUOVI INSEDIAMENTI
- NUOVO POLO UNIVERSITARIO
- AREE VERDI DI PREGIO
- AREE VERDI SOTTOPOSTE A TUTELA
- PICCOLE STRUTTURE DI SERVIZIO AL TURISMO
- PISTA CICLABILE
- DEMOLIZIONI
- STRADE ESISTENTI PRINCIPALI
- STRADE ESISTENTI SECONDARIE
- NUOVA ARTERIA MARE MONTI
- STRADE DI PROGETTO PRINCIPALI
- STRADE DI PROGETTO SECONDARIE
- Fiumi
- ▲ EDIFICI DI RILEVANZA STORICA

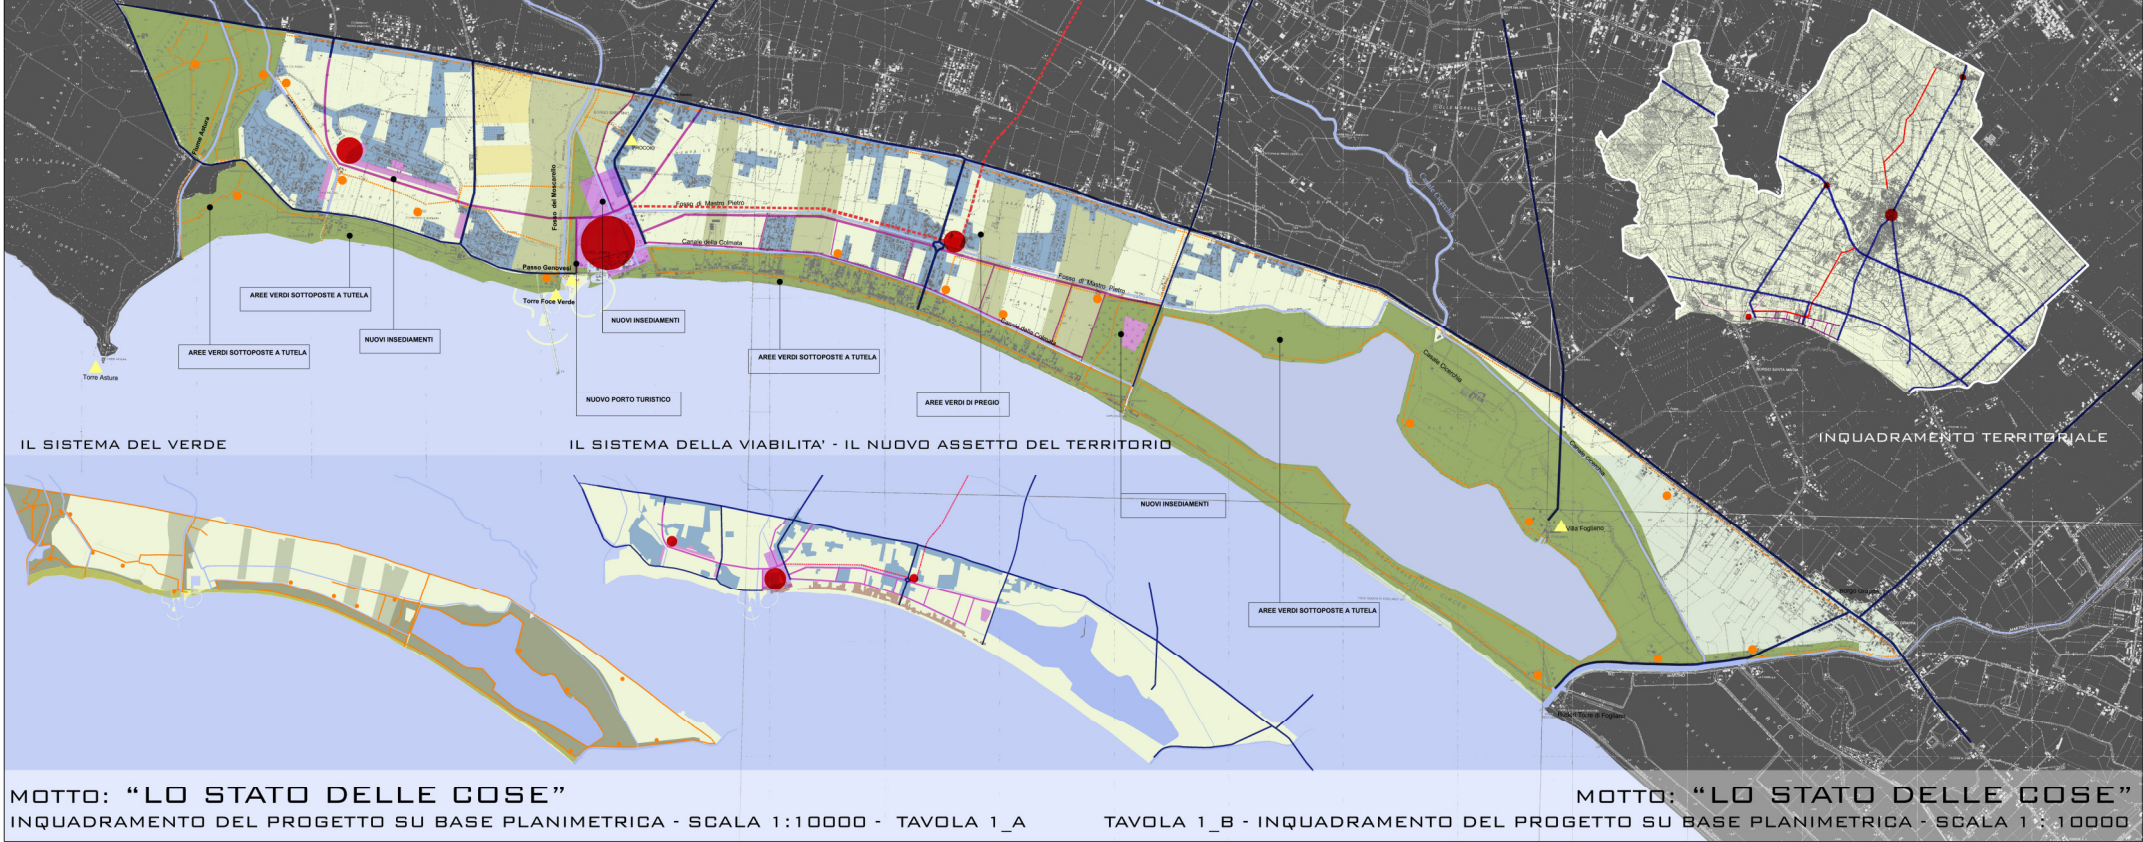

MOTTO: "LO STATO DELLE COSE"
INQUADRAMENTO DEL PROGETTO SU BASE PLANIMETRICA - SCALA 1:10000 - TAVOLA 1_A

MOTTO: "LO STATO DELLE COSE"
TAVOLA 1_B - INQUADRAMENTO DEL PROGETTO SU BASE PLANIMETRICA - SCALA 1:10000