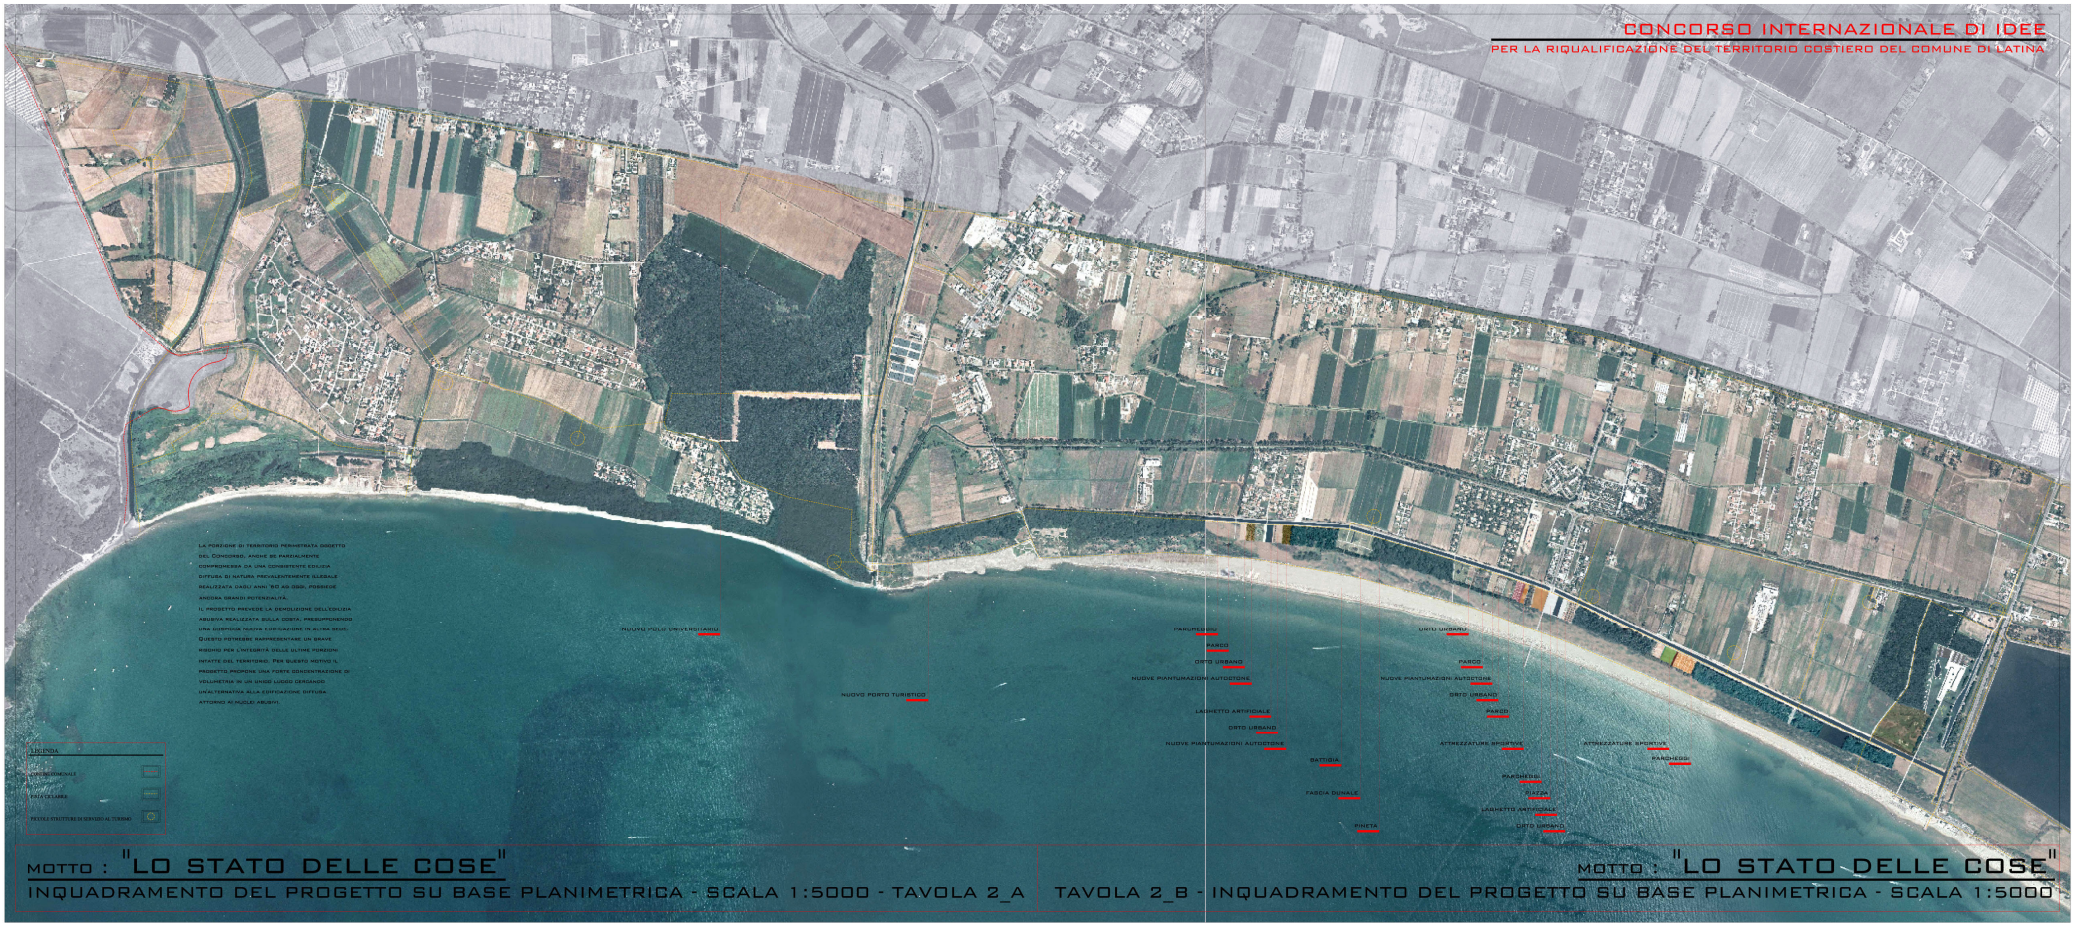

MOTTO : "LO STATO DELLE COSE"

INQUADRAMENTO DEL PROGETTO SU BASE PLANIMETRICA - SCALA 1:5000 - TAVOLA 2_A

MOTTO : "LO STATO DELLE COSE"

TAVOLA 2_B - INQUADRAMENTO DEL PROGETTO SU BASE PLANIMETRICA - SCALA 1:5000