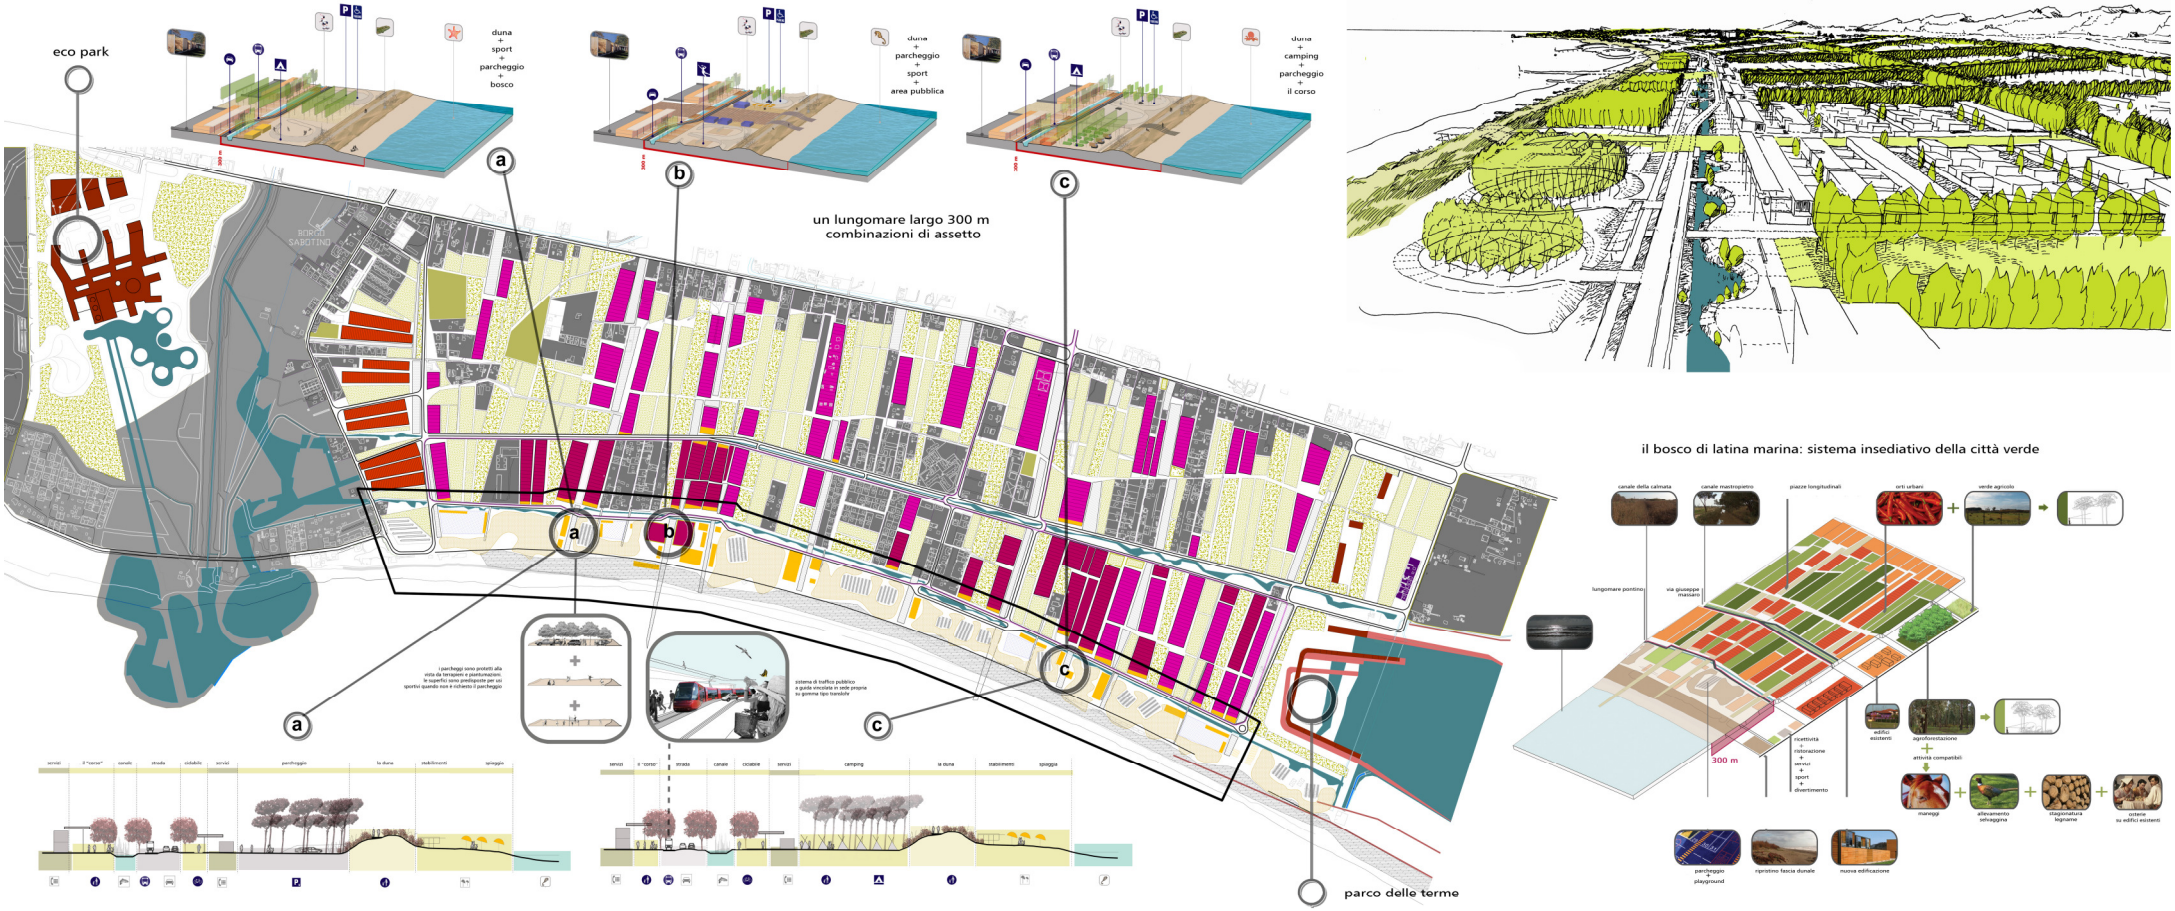

tavola 2a 1:5000 città verde

tavola 2b 1:5000 città verde